

Registro dei Fabbricati - Situazione al 20/04/2016 - Comune di TARANTO (L049) - < Foglio: 244 - Particella: 277 - Subalterno: 0 >  
GIUSEPPE MAZZINI piano: S1-1-2;

Min. A (Nuovo Catasto Edilizio Urbano)

MINISTERO DELLE FINANZE  
DIREZIONE GENERALE DEL CATASTO E DEI SERVIZI TECNICI ERARIALI




Lire 50

# NUOVO CATASTO EDILIZIO URBANO

IN DIRETTORE GENERALE DI SPERANZA S. 651  
Via TEMENIDE - VIA MAZZINI

Planimetria dell'immobile situato nel Comune di TARANTO  
Ditta  
Allegata alla dichiarazione presentata all'Ufficio Tecnico Erariale di TARANTO

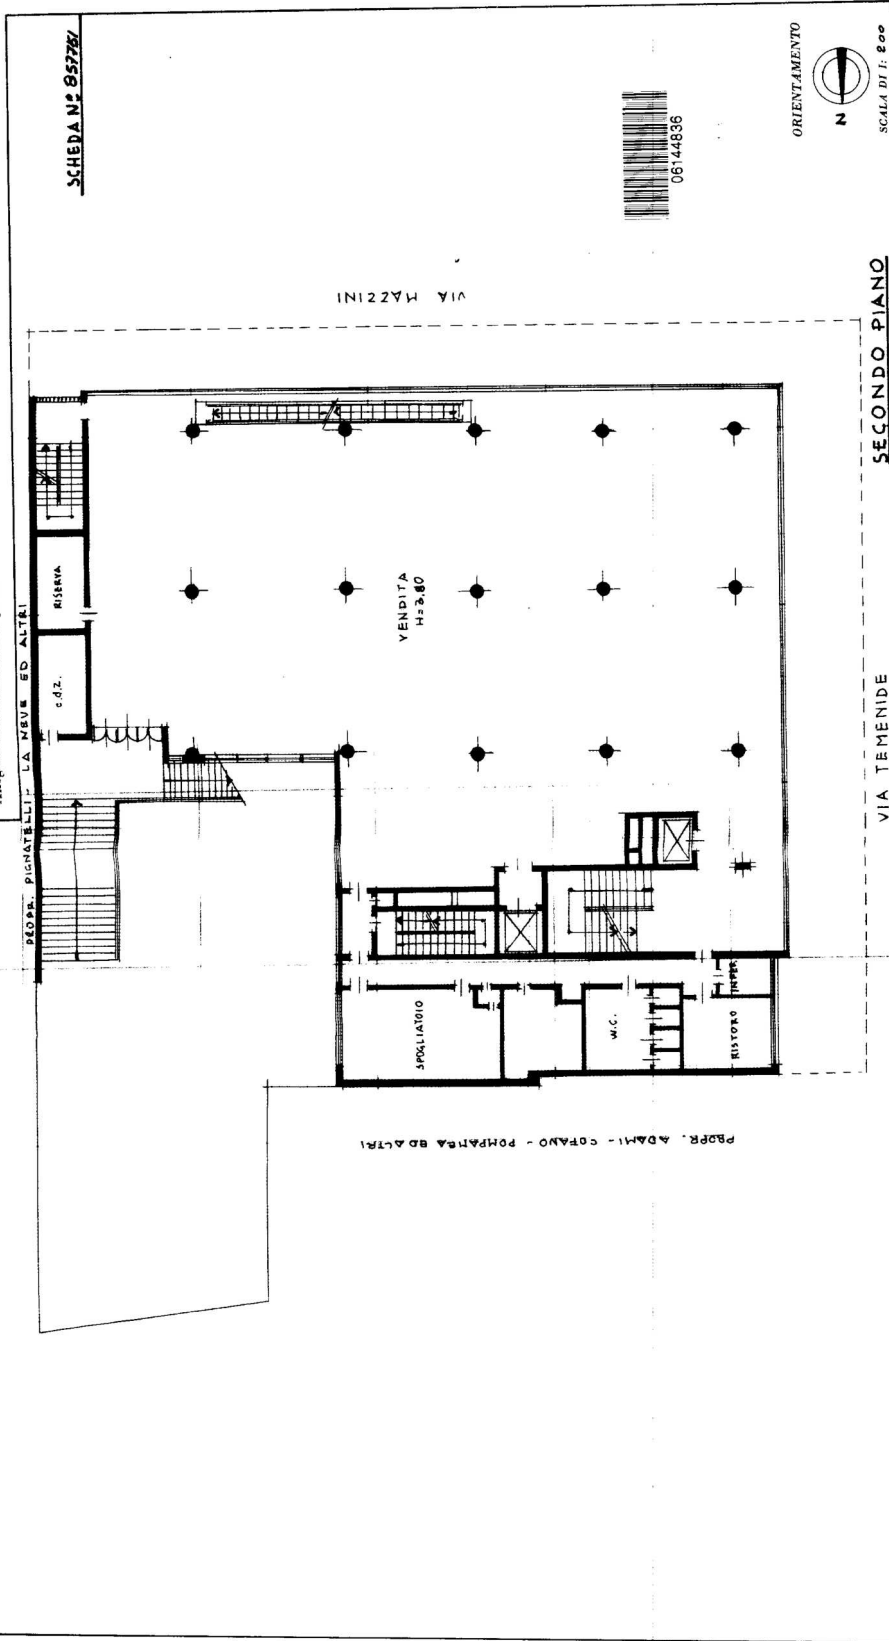

SCHEDA N° 85778Z

COMPILATA DAL **GIUSEPPE MAZZINI**  
**ENRICO SPREAFICO**  
 Iscritto all'Albo dei Geometri della Provincia di Milano  
 DATA 30-1-73  
 Firma:

SPAZIO RISERVATO PER LE ANNOTAZIONI D'UFFICIO

DATA  
 PROT. N°

10 metri